
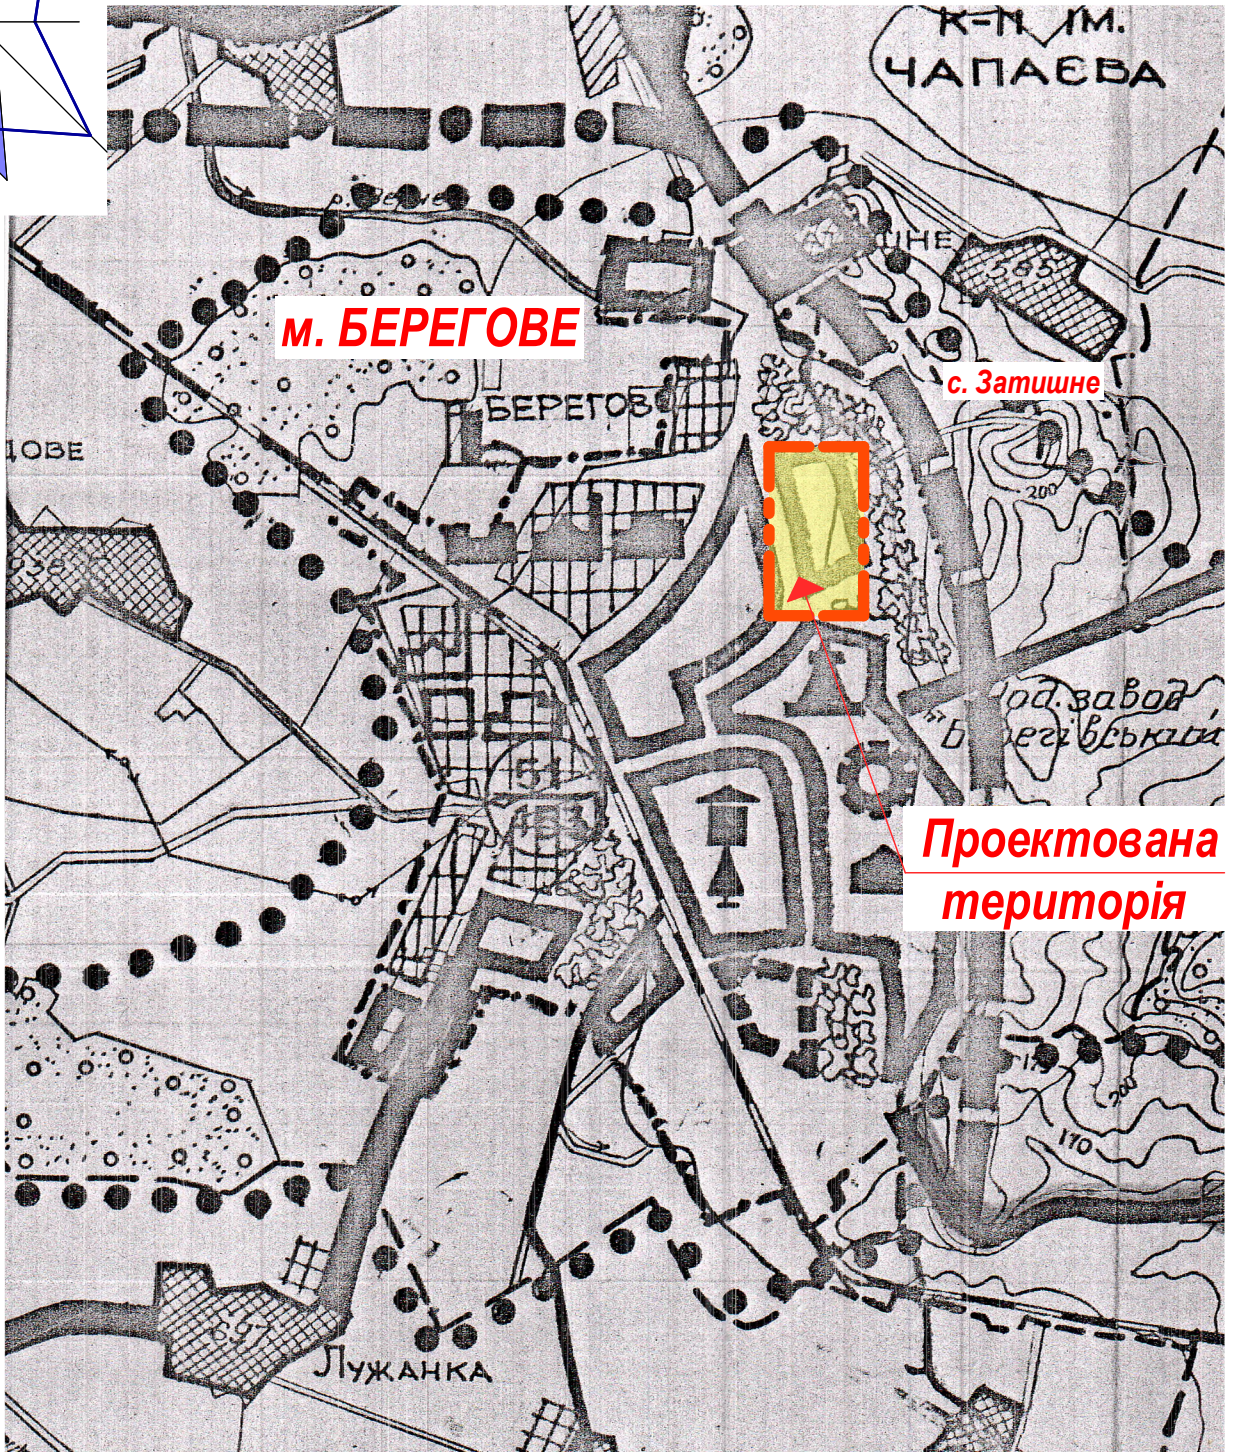


ДЕТАЛЬНИЙ ПЛАН ТЕРИТОРІЇ
М 1:50 000

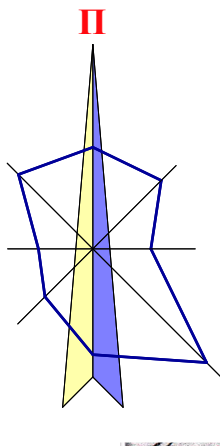

Погоджено:

Взам. інв. №

Підп. та дата

Інв. № ориг.

Зм.	Кіл.	Арк.	№ д.	Підпис	Дата
Архітектор	Зазулич С.І.				2020

ДПТ 2020.01-Б

«Розміщення об'єктів туристичної інфраструктури та закладів громадського харчування (апартаментів для тимчасового проживання) за межами населеного пункту, на території Березівської міської ради, Закарпатської області»

ДЕТАЛЬНИЙ ПЛАН ТЕРИТОРІЇ
М 1:50 000

Стадія	Аркуш	Аркушів
ДПТ	1	5

Схема розташування території у
планувальній структурі району

Кваліфікаційний сертифікат
№003307