
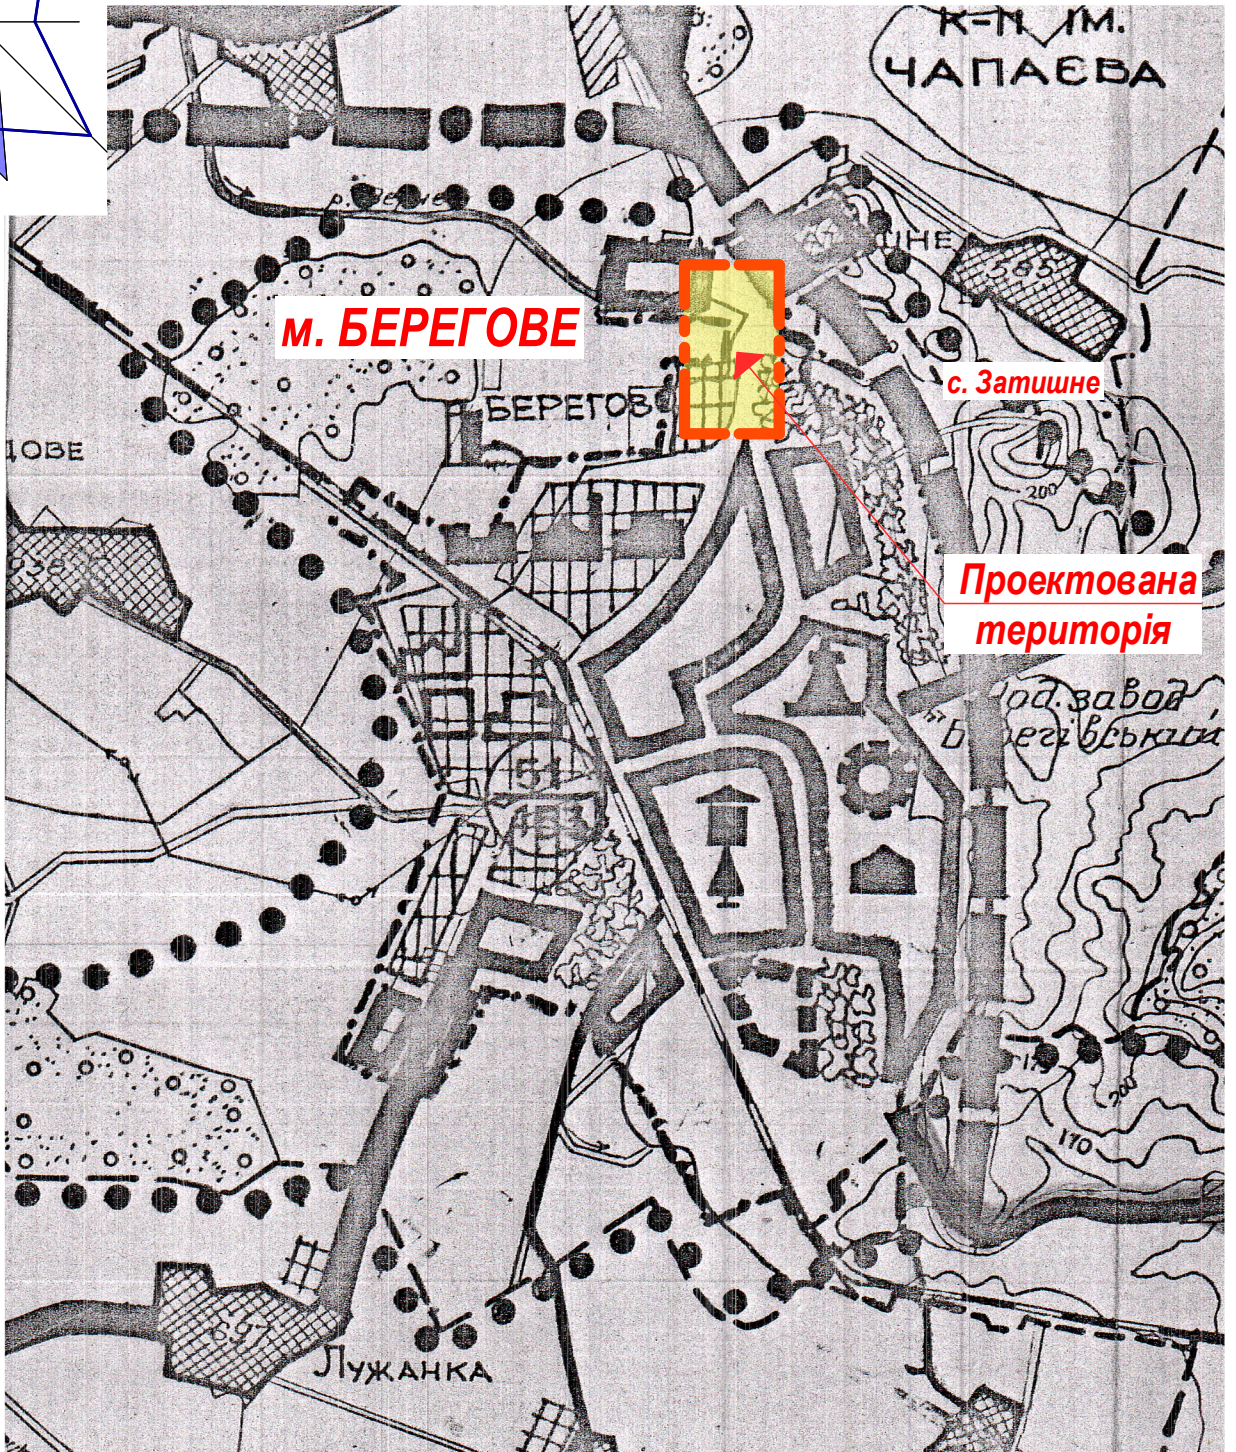


ДЕТАЛЬНИЙ ПЛАН ТЕРИТОРІЇ
М 1:50 000

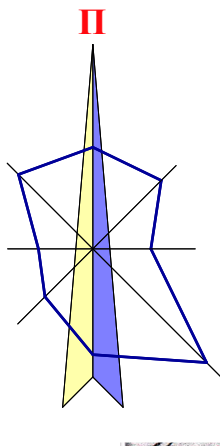

Погоджено:

Взам. інв. №

Підп. та дата

Інв. № ориг.

ДПТ 2020.04-Б

«Розміщення будівель та споруд сільськогосподарського призначення для виноградарства та виноробства фермерського господарства «ФЕЧОРА ФЕМІЛІ ВАЙНЕРІ», розташованого на території Берегівської міської ради, за межами населеного пункту

Зм.	Кіл.	Арк.	№ д.	Підпис	Дата
					2020

Архітектор Зазулич С.І.

ДЕТАЛЬНИЙ ПЛАН ТЕРИТОРІЇ
М 1:50 000

Стадія	Аркуш	Аркушів
ДПТ	1	5

Схема розташування території у
планувальній структурі району

Кваліфікаційний сертифікат
№003307