

ЗЕМЕЛЬНА ДІЛЯНКА


Кадастровий номер: 2110200000:03:001:0066
 Тип власності: Приватна власність
 Цільове призначення: 01.03 Для ведення особистого селянського господарства
 Площа: 0.1716 га

ЕКСПЛІКАЦІЯ БУДІВЕЛЬ ТА СПОРУД

Поз	Назва	Поверховість	Площа забудови, м ²	Примітка
1	Виробничий цех	1	120	Запроектов.
2	Підвальне приміщення для зберігання готової продукції	1	60	запроектов.
3	Розливний цех	1	60	запроектов.
4	Торговельне приміщення	1-2	60	запроектов.
5	Підземний резервуар питної води	--	--	запроектов.
6	Локальна очисна споруда із збірником очищених стоків	--	--	запроектов.
7	Автостоянка	--	--	запроектов.
8	Противопожежна водойма	--	--	запроектов.

УМОВНІ ПОЗНАЧЕННЯ

Номер	Позначення	Назва
1		Межа території охопленої ДПТ
2		Проектна блакитна лінія
3		Межа території, що проектується
4		Проектні будівлі та споруди промислового призначення
5		Будівлі запроектовані раніше (садові будинки)
6		Проектне мощення бруківкою
7		Проектні виноградники
8		Проектне озеленення (газони, квітники)
9		Фактичні межі існуючих земельних ділянок
10		Існуюча територія житлової садибної забудови
11		Існуюча територія земель сільськогосподарського призначення
12		Існуючі червоні лінії вулиць районного значення
13		Існуючі червоні лінії проїздів
14		Існуюча проїзна частина вулиці (асфальт)
15		Межі санітарно-захисних зон
16		Напрямки руху автотранспорту
17		Існуючий основний шлях руху пішоходів
18		Проектована відмітка / існуюча відмітка
19		Проектований ухил (проміле) / довжина ділянки (м)

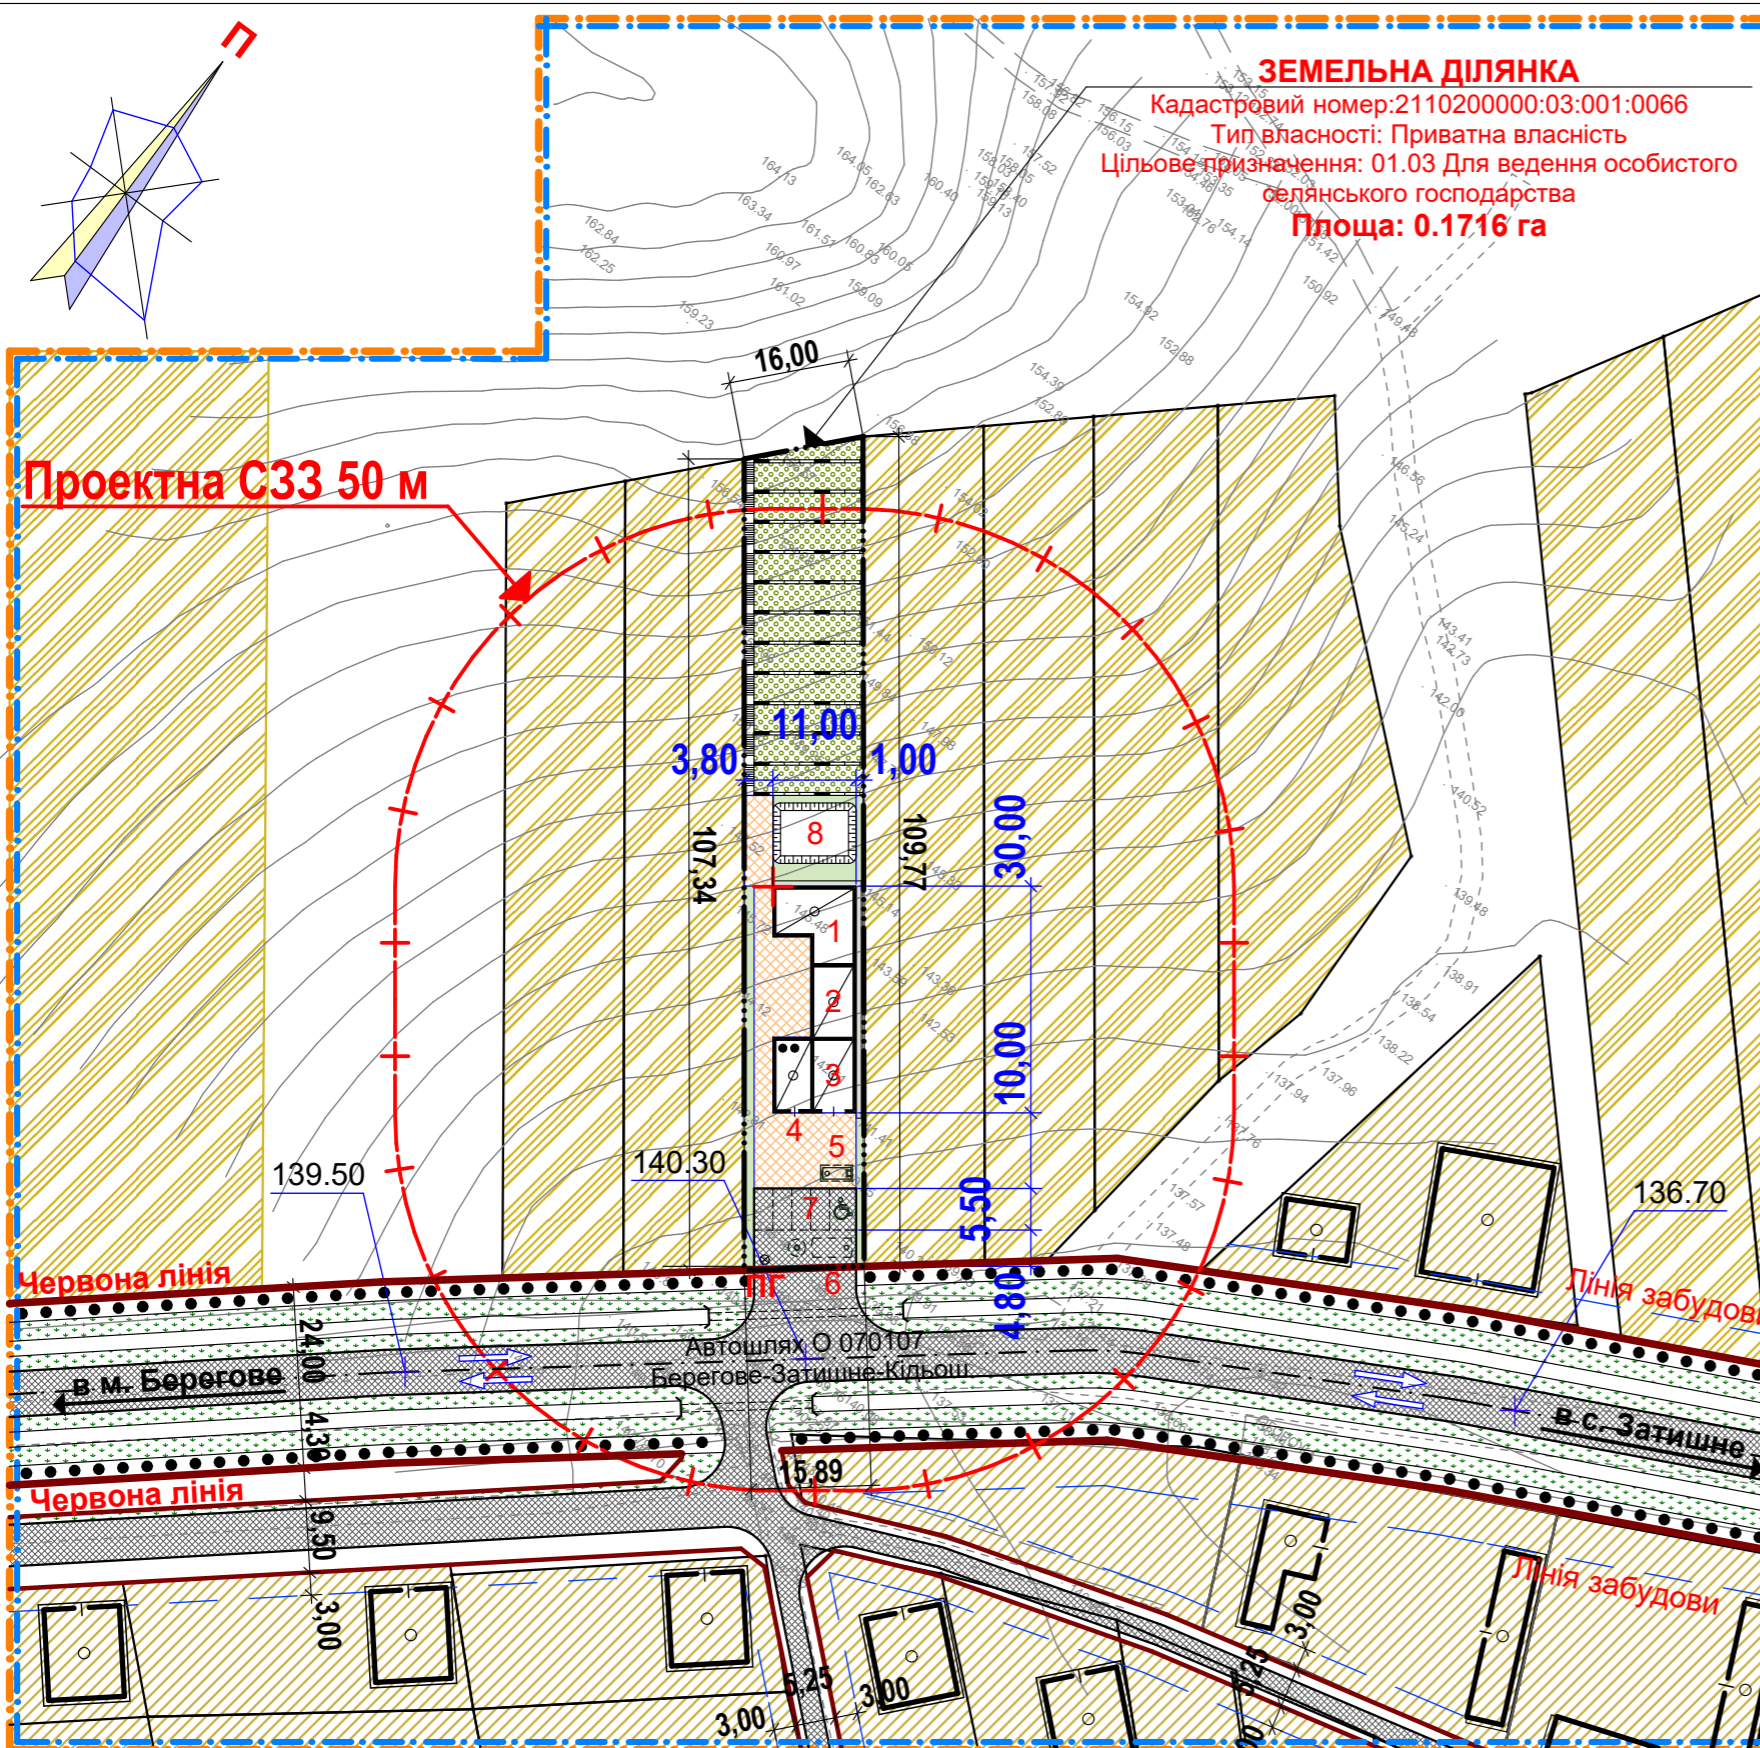

Погоджено:

Інв. № ориг. Підп. та дата. Взам. інв. №

						ДПТ 2020.04-Б		
						«Розміщення будівель та споруд сільськогосподарського призначення для виноградарства та виноробства фермерського господарства «ФЕЧОРА ФЕМІЛІ ВАЙНЕРІ», розташованого на території Березівської міської ради, за межами населеного пункту		
Зм.	Кіл.	Арк.	№ д.	Підпис	Дата	ДЕТАЛЬНИЙ ПЛАН ТЕРИТОРІЇ М 1:1000		
				Архітектор Зазулич С.І.	2020	Стадія ДПТ	Аркуш 4	Аркушів 5
						Схема інженерної підготовки території та вертикального планування		
						Кваліфікаційний сертифікат №003307		