

ЗЕМЕЛЬНА ДІЛЯНКА


Кадастровий номер: 2110200000:03:001:0066
 Тип власності: Приватна власність
 Цільове призначення: 01.03 Для ведення особистого селянського господарства
 Площа: 0.1716 га

ЕКСПЛІКАЦІЯ БУДІВЕЛЬ ТА СПОРУД

Поз	Назва	Поверховість	Площа забудови, м ²	Примітка
1	Виробничий цех	1	120	Запроєктов.
2	Підвальне приміщення для зберігання готової продукції	1	60	запроєктов.
3	Розливний цех	1	60	запроєктов.
4	Торговельне приміщення	1-2	60	запроєктов.
5	Підземний резервуар питної води	--	--	запроєктов.
6	Локальна очисна споруда із збірником очищених стоків	--	--	запроєктов.
7	Автостоянка	--	--	запроєктов.
8	Протипожежна водойма	--	--	запроєктов.

УМОВНІ ПОЗНАЧЕННЯ

Номер	Позначення	Назва
1		Межа території охопленої ДПТ
2		Проектна блакитна лінія
3		Межа території, що проєктується
4		Проектні будівлі та споруди промислового призначення
5		Будівлі запроєктовані раніше (садові будинки)
6		Проектне мощення бруківкою
7		Проектні виноградники
8		Проектне озеленення (газони, квітники)
9		Фактичні межі існуючих земельних ділянок
10		Існуюча територія житлової садибної забудови
11		Існуюча територія земель сільськогосподарського призначення
12		Існуючі червоні лінії вулиць районного значення
13		Існуючі червоні лінії проїздів
14		Існуюча проїзна частина вулиці (асфальт)
15		Межі санітарно-захисних зон
16		Напрямки руху автотранспорту
17		Існуючий основний шлях руху пішоходів

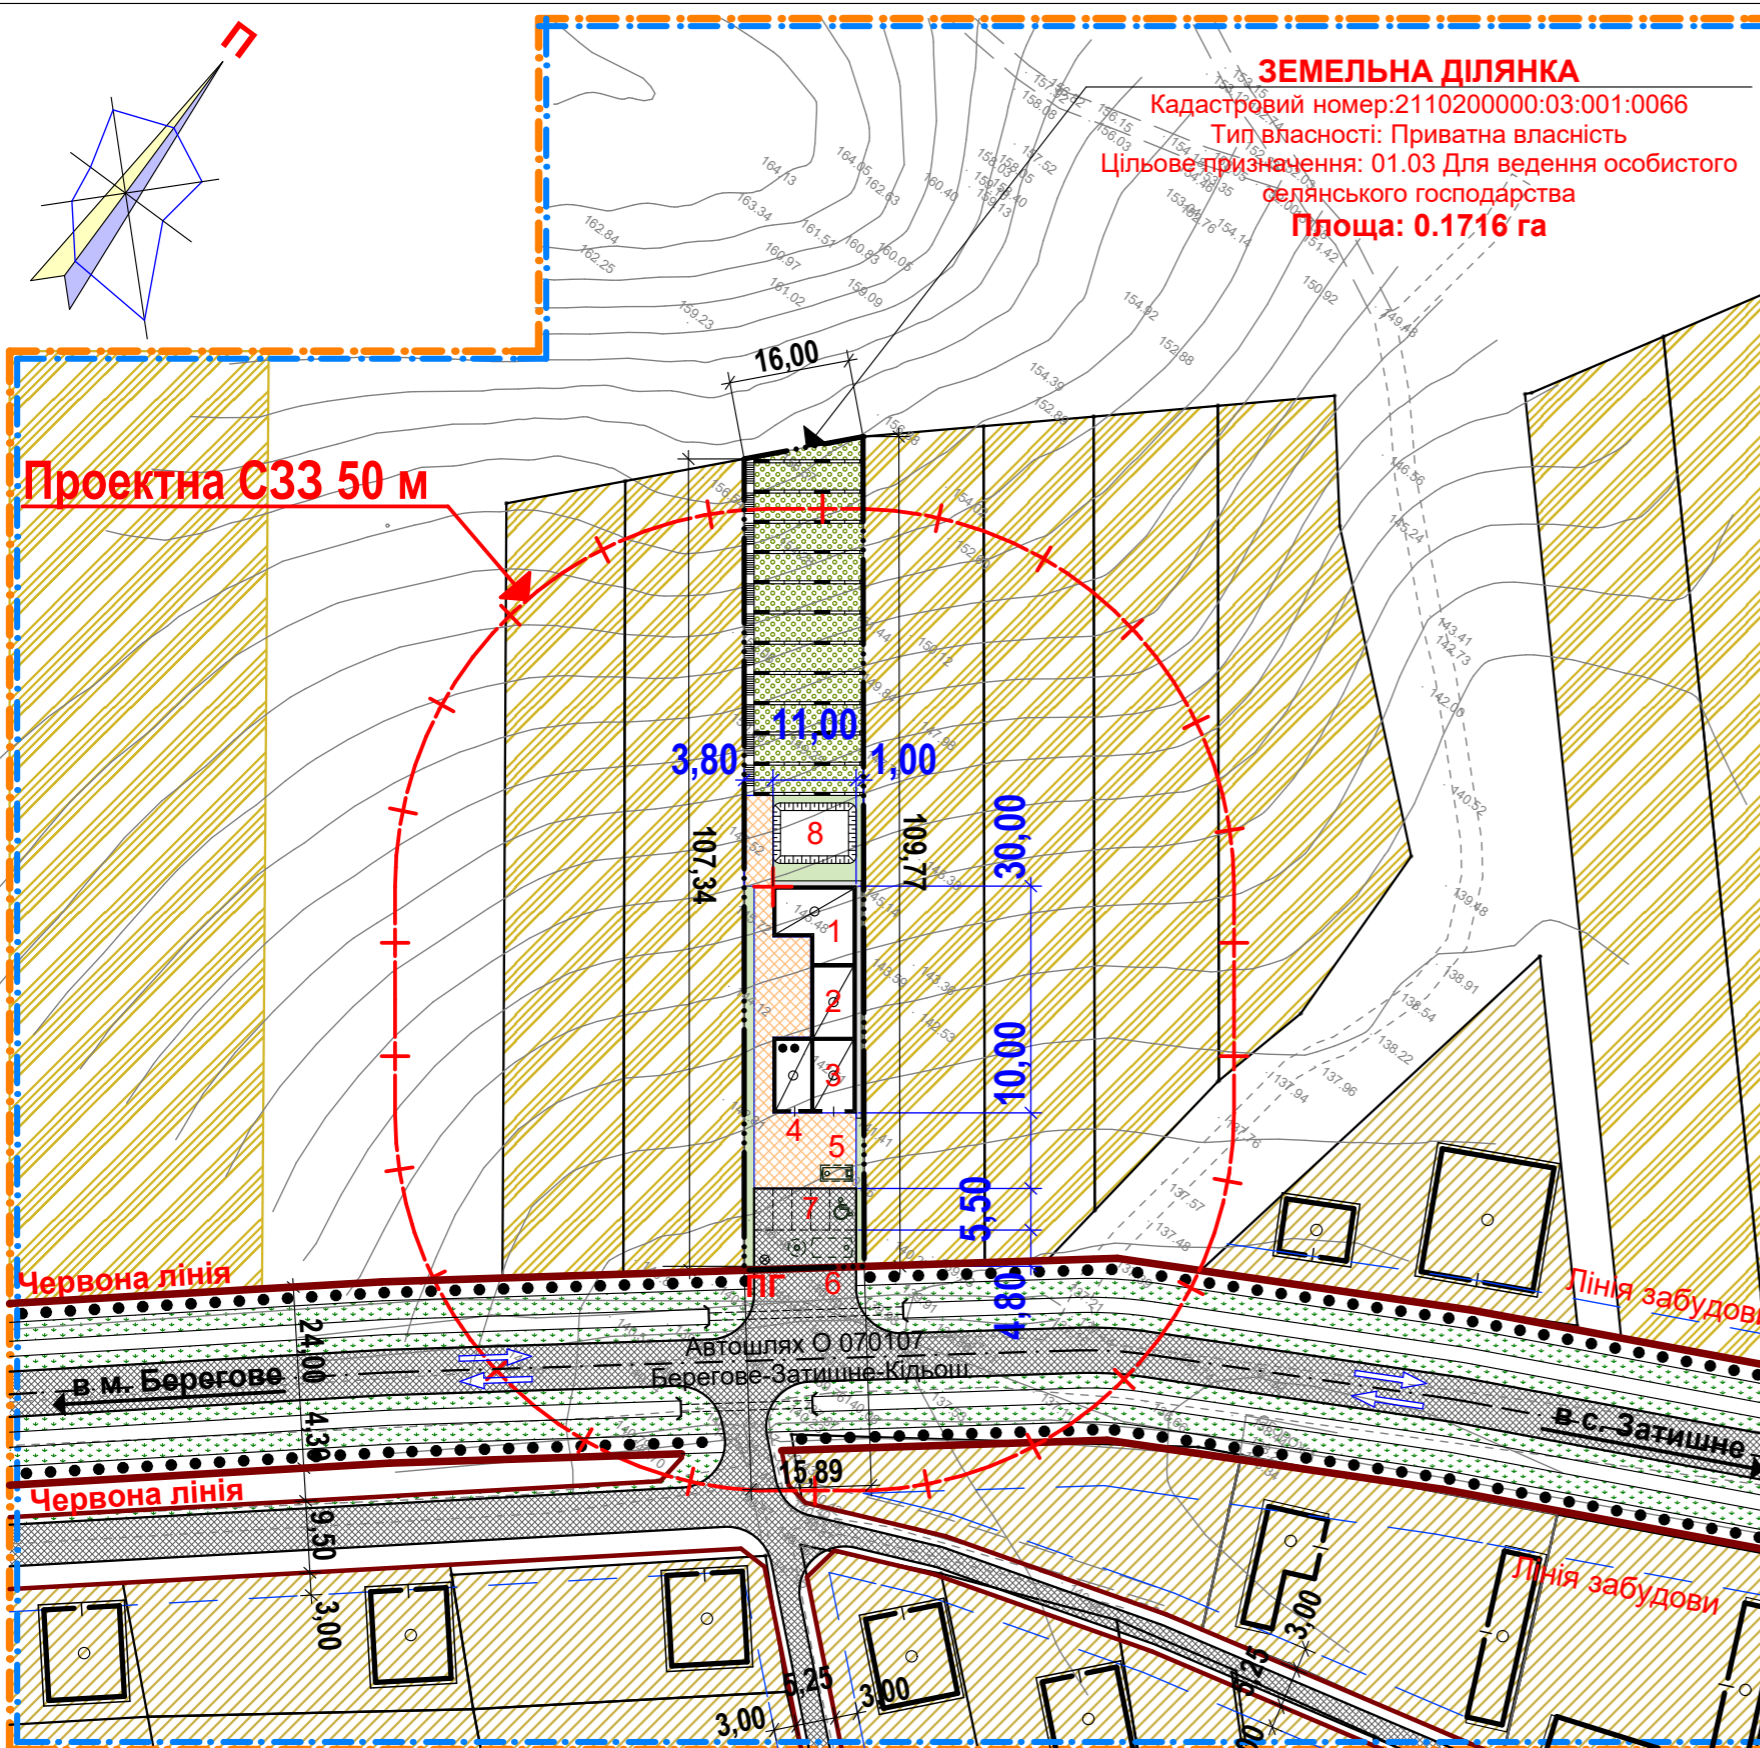

Погоджено:

Інв. № ориг. Підп. та дата. Взам. інв. №

						ДПТ 2020.04-Б				
						«Розміщення будівель та споруд сільськогосподарського призначення для виноградарства та виноробства фермерського господарства «ФЕЧОРА ФЕМІЛІ ВАЙНЕРІ», розташованого на території Березівської міської ради, за межами населеного пункту				
Зм.	Кіл.	Арк.	№ д.	Підпис	Дата	ДЕТАЛЬНИЙ ПЛАН ТЕРИТОРІЇ М 1:1000	Стадія	Аркуш	Аркушів	
					2020		ДПТ	5	5	
Архітектор Зазулич С.І.						Схема інженерних мереж, споруд і використання підземного простору			Кваліфікаційний сертифікат №003307	