Детальний план території
М 1:10 000

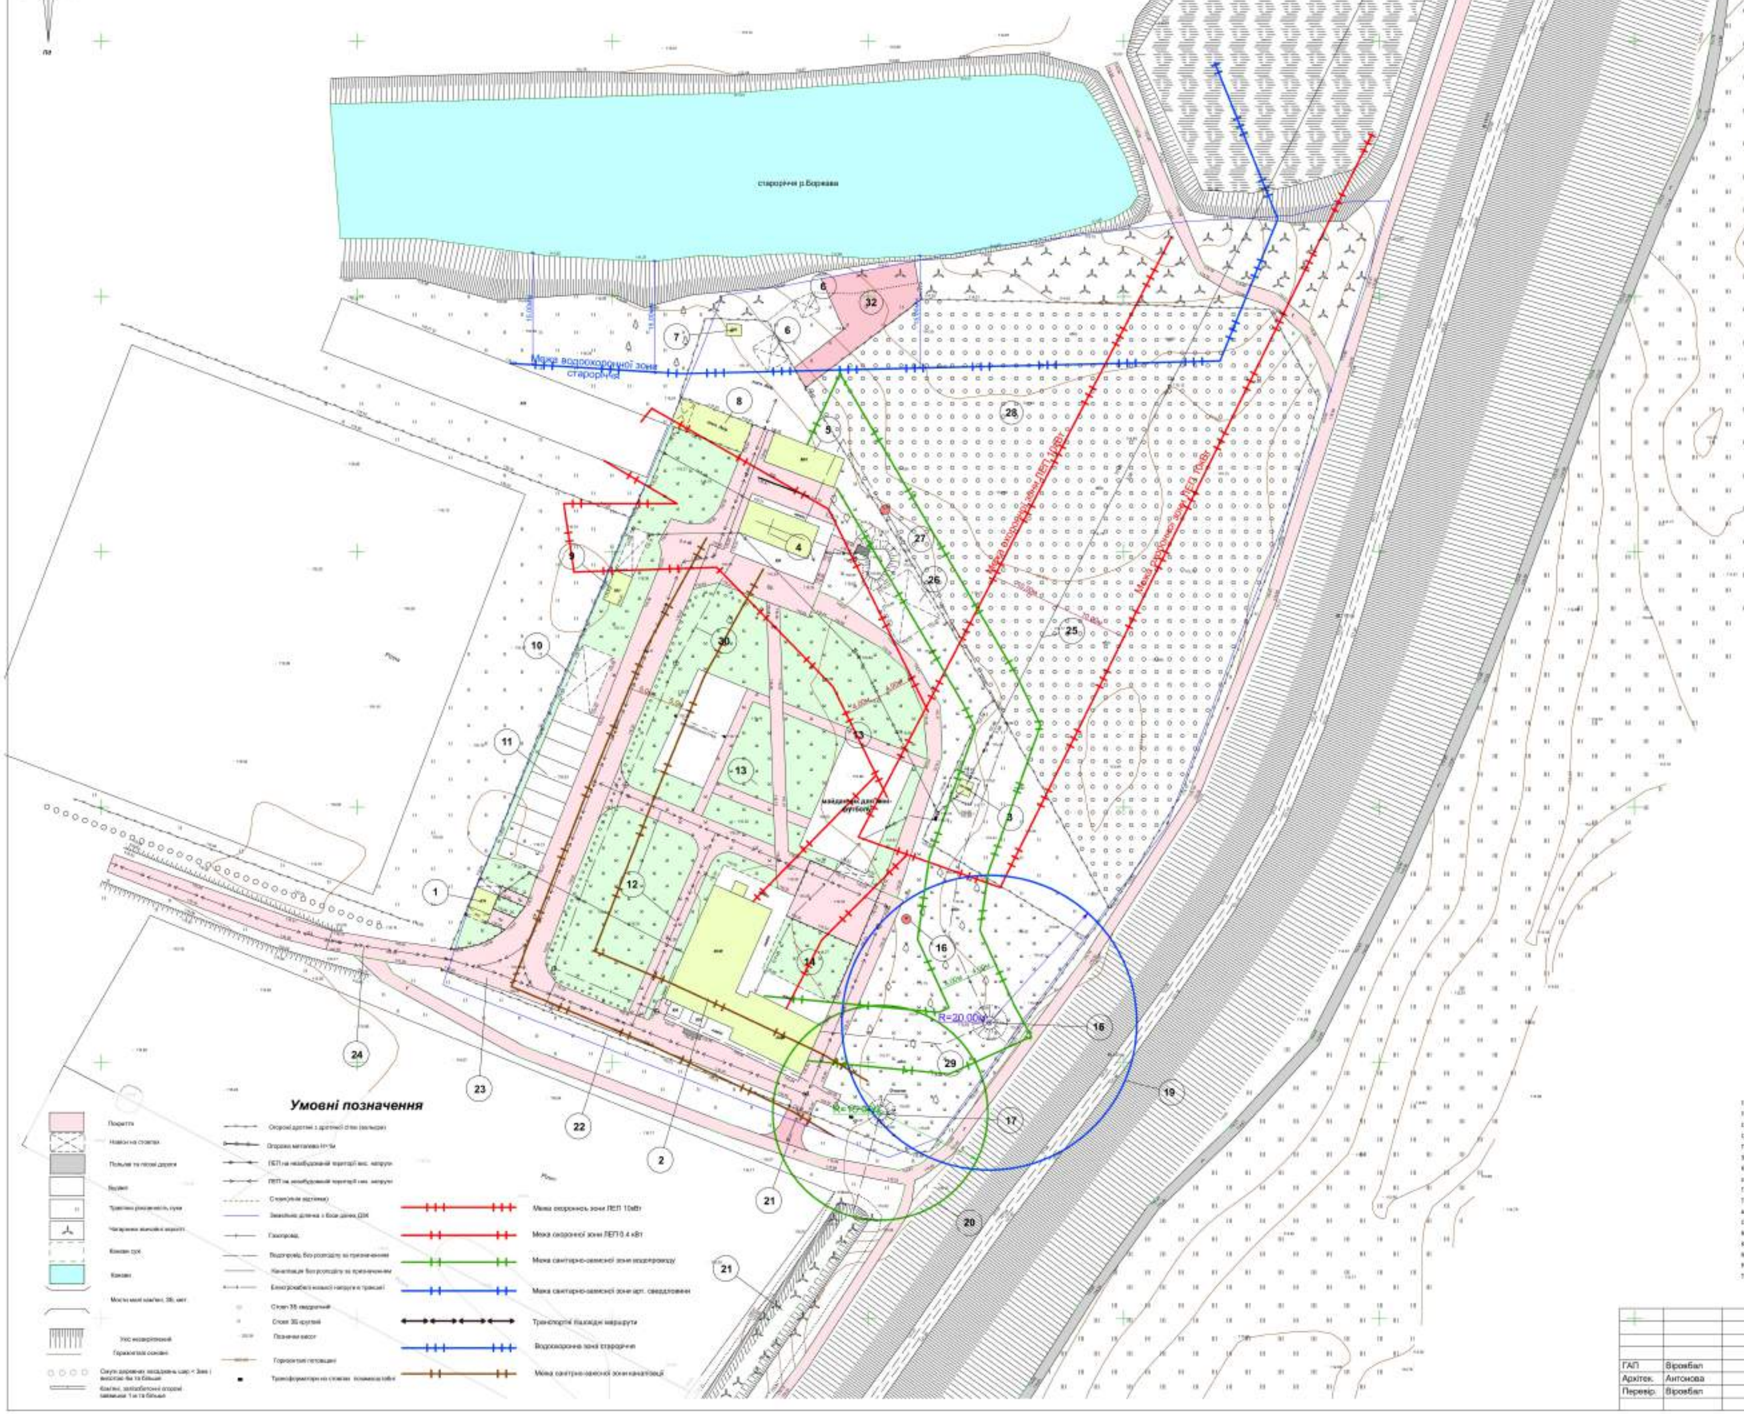

Експлікація до плану

№п/п	Найменування	Примітки
1	КПП	
2	Адміністративно-побутовий корпус	
3	Трансформаторна	
4	Церква	
5	Господарська будівля	
6	Альтанки	
7	Господарська будівля	
8	Господарська будівля	
9	Господарська будівля	
10	Навіс для автомобілів	
11	Гостьова автостоянка на 9 авто.	
12	Проїзди (проект)	
13	Спортивний майданчик	
14	Декоративні газони	
15	Пожежні гідранти	
16	Арт. свердловина	
17	Септик (очисні "Біотал")	
18	Дамба	
19	Санітарно-захисна зона арт свердловини	
20	Санітарно-захисна зона очисних	
21	Канал	
22	Огорожа	
23	Існуючі проїзди	
24	Транспортні та пішохідні маршрути	
25	ЛЕП 10Квт	
26	Навіс	
27	Пожежний гідрант	
28	Фруктовий сад	
29	Водопровід	
30	Каналізація	
31	Пожежний виїзд	
32	Майданчик для розвороту пожежних машин	

Техніко - економічні показники

№п/п	Найменування	Показники
1	Площа території	2.0582 га
2	Площа забудови	3 213 м^2
3	Площа покриття	18 079 м^2
4	Площа пішохідних доріжок	2 661 м^2
5	Площа озеленення	12 471 м^2
6	Відсоток забудови	15,61%

ЛЕГЕНДА

Топографічний план на об'єкт: реабілітаційний центр
ТОВ "Центр проектів", м. Ужгород, вул. Ш.Петефі 9/2, виконаний в вересні 2019 р.
Система координат 1963 р.
Система висот Балтійська 1977р.
Переріз рельєфу горизонталями через 0.5 метра
Загальна площа топографічного знімання 6.5 гектар
Координати пунктів планової геодезичної основи визначені за результатами GPS знімання, які проводилися за допомогою двочастотного GPS-приймача Hi-Target ... з точністю виміру координат точок знімальної мережі 2 см.
Геодезичною основою знімання слугувала мережа постійно діючих референцних станцій (GPS) GNSS ZAKPOS.
Топографічне знімання виконувалось тахеометричним методом електронним тахеометром "South NTS-362R6L" з точністю виміру кодових кутів 2"
Обчислення вимірів та створення електронно-векторного плану виконувались за допомогою програмного забезпечення "DIGITAL".
Комплекс топографо-геодезичних робіт проведено у відповідності до вимог діючих інструкцій з дотриманням всіх технічних характеристик.
Результати геодезичних вимірів та електронно-векторна версія топоплану зберігаються на CD дисках в архівах ТОВ "Центр проектів"

		Детальний план території з метою реконструкції існуючого комплексу будівель під відпочинково-оздоровчий центр реабілітації дітей-інвалідів з гуманітарним профілем "Нефелейч" та перспективи розширення зазначеного об'єкту на території Вари'ської сільської ради за межами населеного пункту, Берегівського району, Закарпатської обл.		
			Стадія	Аркуш	Аркушів
ГАП	Віровбал	Детальний план території М 1:10 000	РП		
Архітек.	Антонова				
Перевір.	Віровбал		Сертифікат серії АА № 003585		